


Генеральный план сельского поселения Урицкий сельсовет Тербунского муниципального района Липецкой области

Карта инженерной инфраструктуры села Урицкое

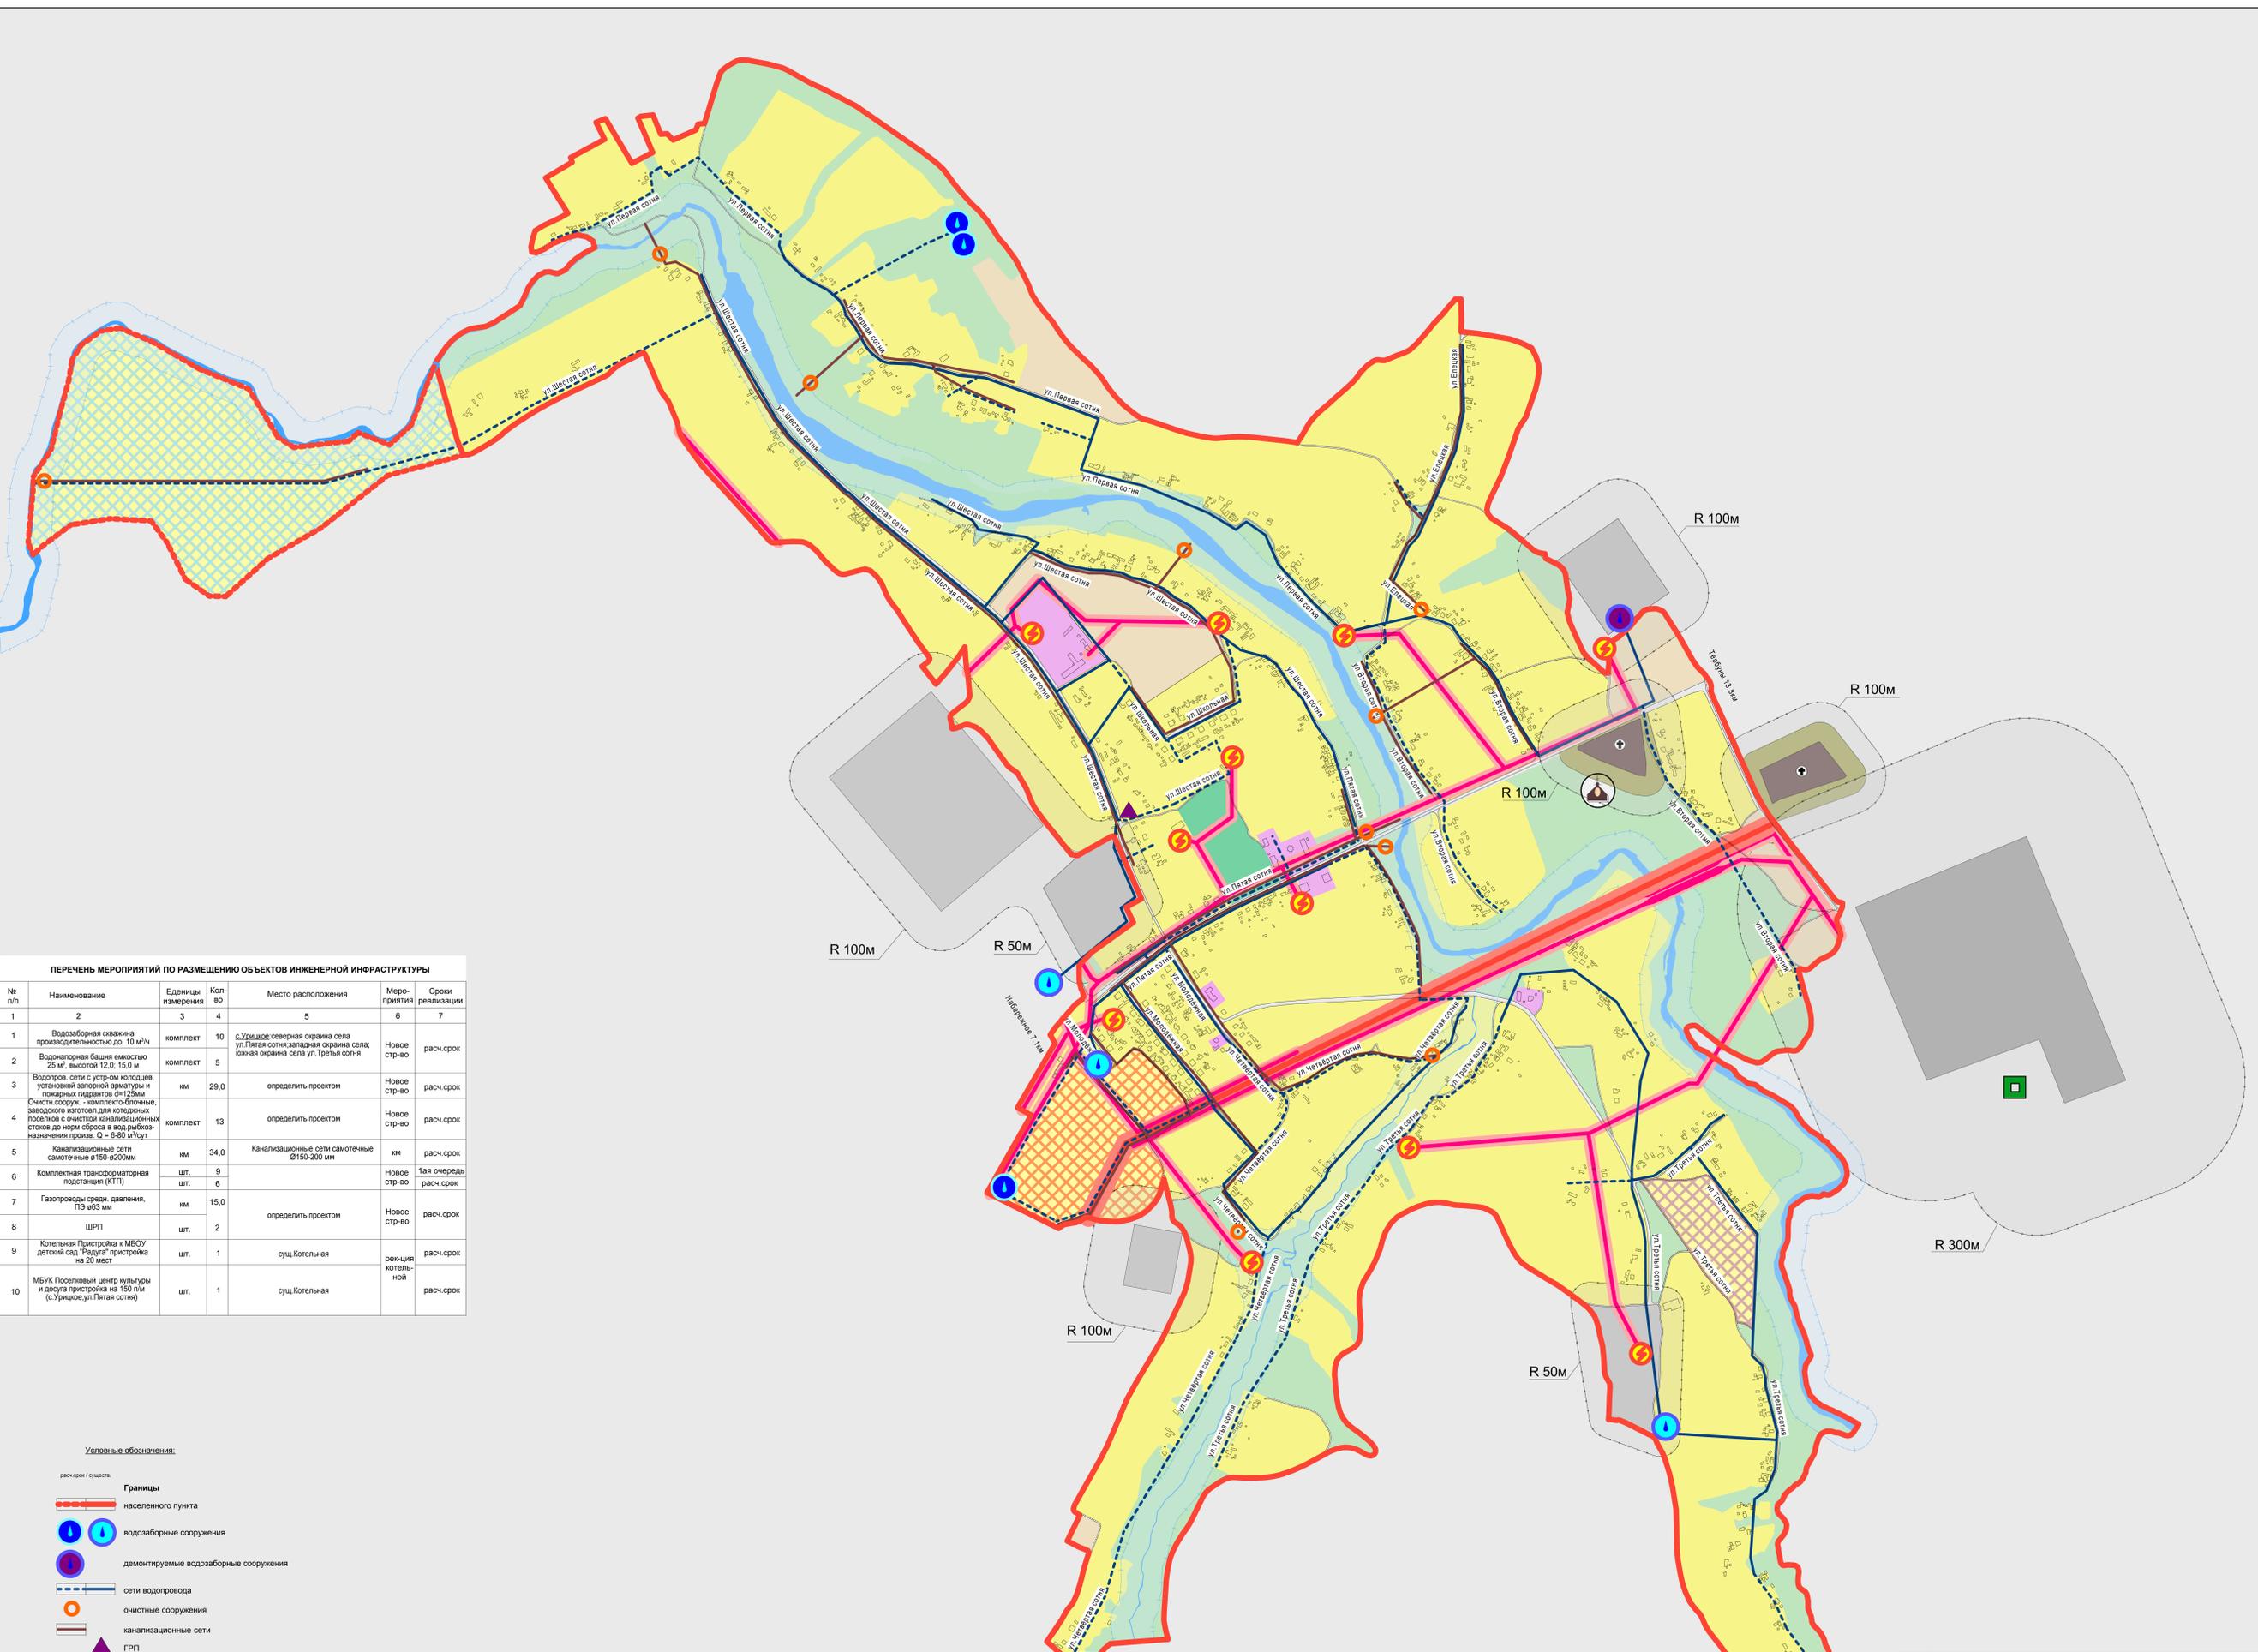

ПЕРЕЧЕНЬ МЕРОПРИЯТИЙ ПО РАЗМЕЩЕНИЮ ОБЪЕКТОВ ИНЖЕНЕРНОЙ ИНФРАСТРУКТУРЫ

№ п/п	Наименование	Единицы измерения	Кол-во	Место расположения	Мероприятия	Сроки реализации
1	Водозаборная скважина производительностью до 10 м³/ч	комплект	10	с. Урицкое: северная окраина села	Новое стр-во	расч.срок
2	Водонапорная башня емкостью 25 м³, высотой 12,0; 15,0 м	комплект	5	ул. Пятая сотня: западная окраина села; южная окраина села ул. Третья сотня	Новое стр-во	расч.срок
3	Водопровод: сети с устр-ом колодезь, установкой запорной арматуры и пожарных гидрантов $\phi=125$ мм	км	29,0	определить проектом	Новое стр-во	расч.срок
4	Очистн. соору. - комплекто-блочные заводского изготовления для коттеджей поселков с очисткой канализационных стоков до норм сброса в водозаборно-назначения пров. $Q=6-80$ м³/сут	комплект	13	определить проектом	Новое стр-во	расч.срок
5	Канализационные сети самонетные $\phi 150-200$ мм	км	34,0	Канализационные сети самонетные $\phi 150-200$ мм	км	расч.срок
6	Комплектная трансформаторная подстанция (КТП)	шт.	9		Новое стр-во	тая очередь
7	Газопроводы средн. давления, ГД $\phi 63$ мм	км	15,0	определить проектом	Новое стр-во	расч.срок
8	ЩРП	шт.	2		Новое стр-во	расч.срок
9	Котельная Пристройка к МБОУ детский сад "Радуга" пристройка на 20 мест	шт.	1	сущ. Котельная	рекция котельной	расч.срок
10	МБУК Поселковый центр культуры и досуга пристройка на 150 плм (с. Урицкое, ул. Пятая сотня)	шт.	1	сущ. Котельная	расч.срок	

- Условные обозначения:**
- расч.срок / сущ.срок
 - Границы населенного пункта**
 - водозаборные сооружения
 - демантируемые водозаборные сооружения
 - сети водопровода
 - очистные сооружения
 - канализационные сети
 - ГРП
 - газопровод низкого давления
 - ЛЭП 10 кВ
 - ЛЭП 110 кВ
 - КТП

478.12.11 - ГП				
Генеральный план сельского поселения Урицкий сельсовет Тербунского муниципального района Липецкой области				
Имя	Фамилия	Имя	Фамилия	Дата
ГАП	Ромышев И.В.	Состав	Лист	Листов
Архитектор	Углицкая О.М.	ГП	7	
Инженер	Мельникова Е.Л.	Карта инженерной инфраструктуры села Урицкое		
Инженер	Кочнев Е.Ю.	ООО "ЛипецкИнженерПроект"		
Инженер	Брыкина Т.Е.	проектный отдел		
М 1 : 5 000				