


Генеральный план сельского поселения Урицкий сельсовет Тербунского муниципального района Липецкой области

Карта современного использования, планировочных ограничений, анализ комплексного развития территории села Урицкое

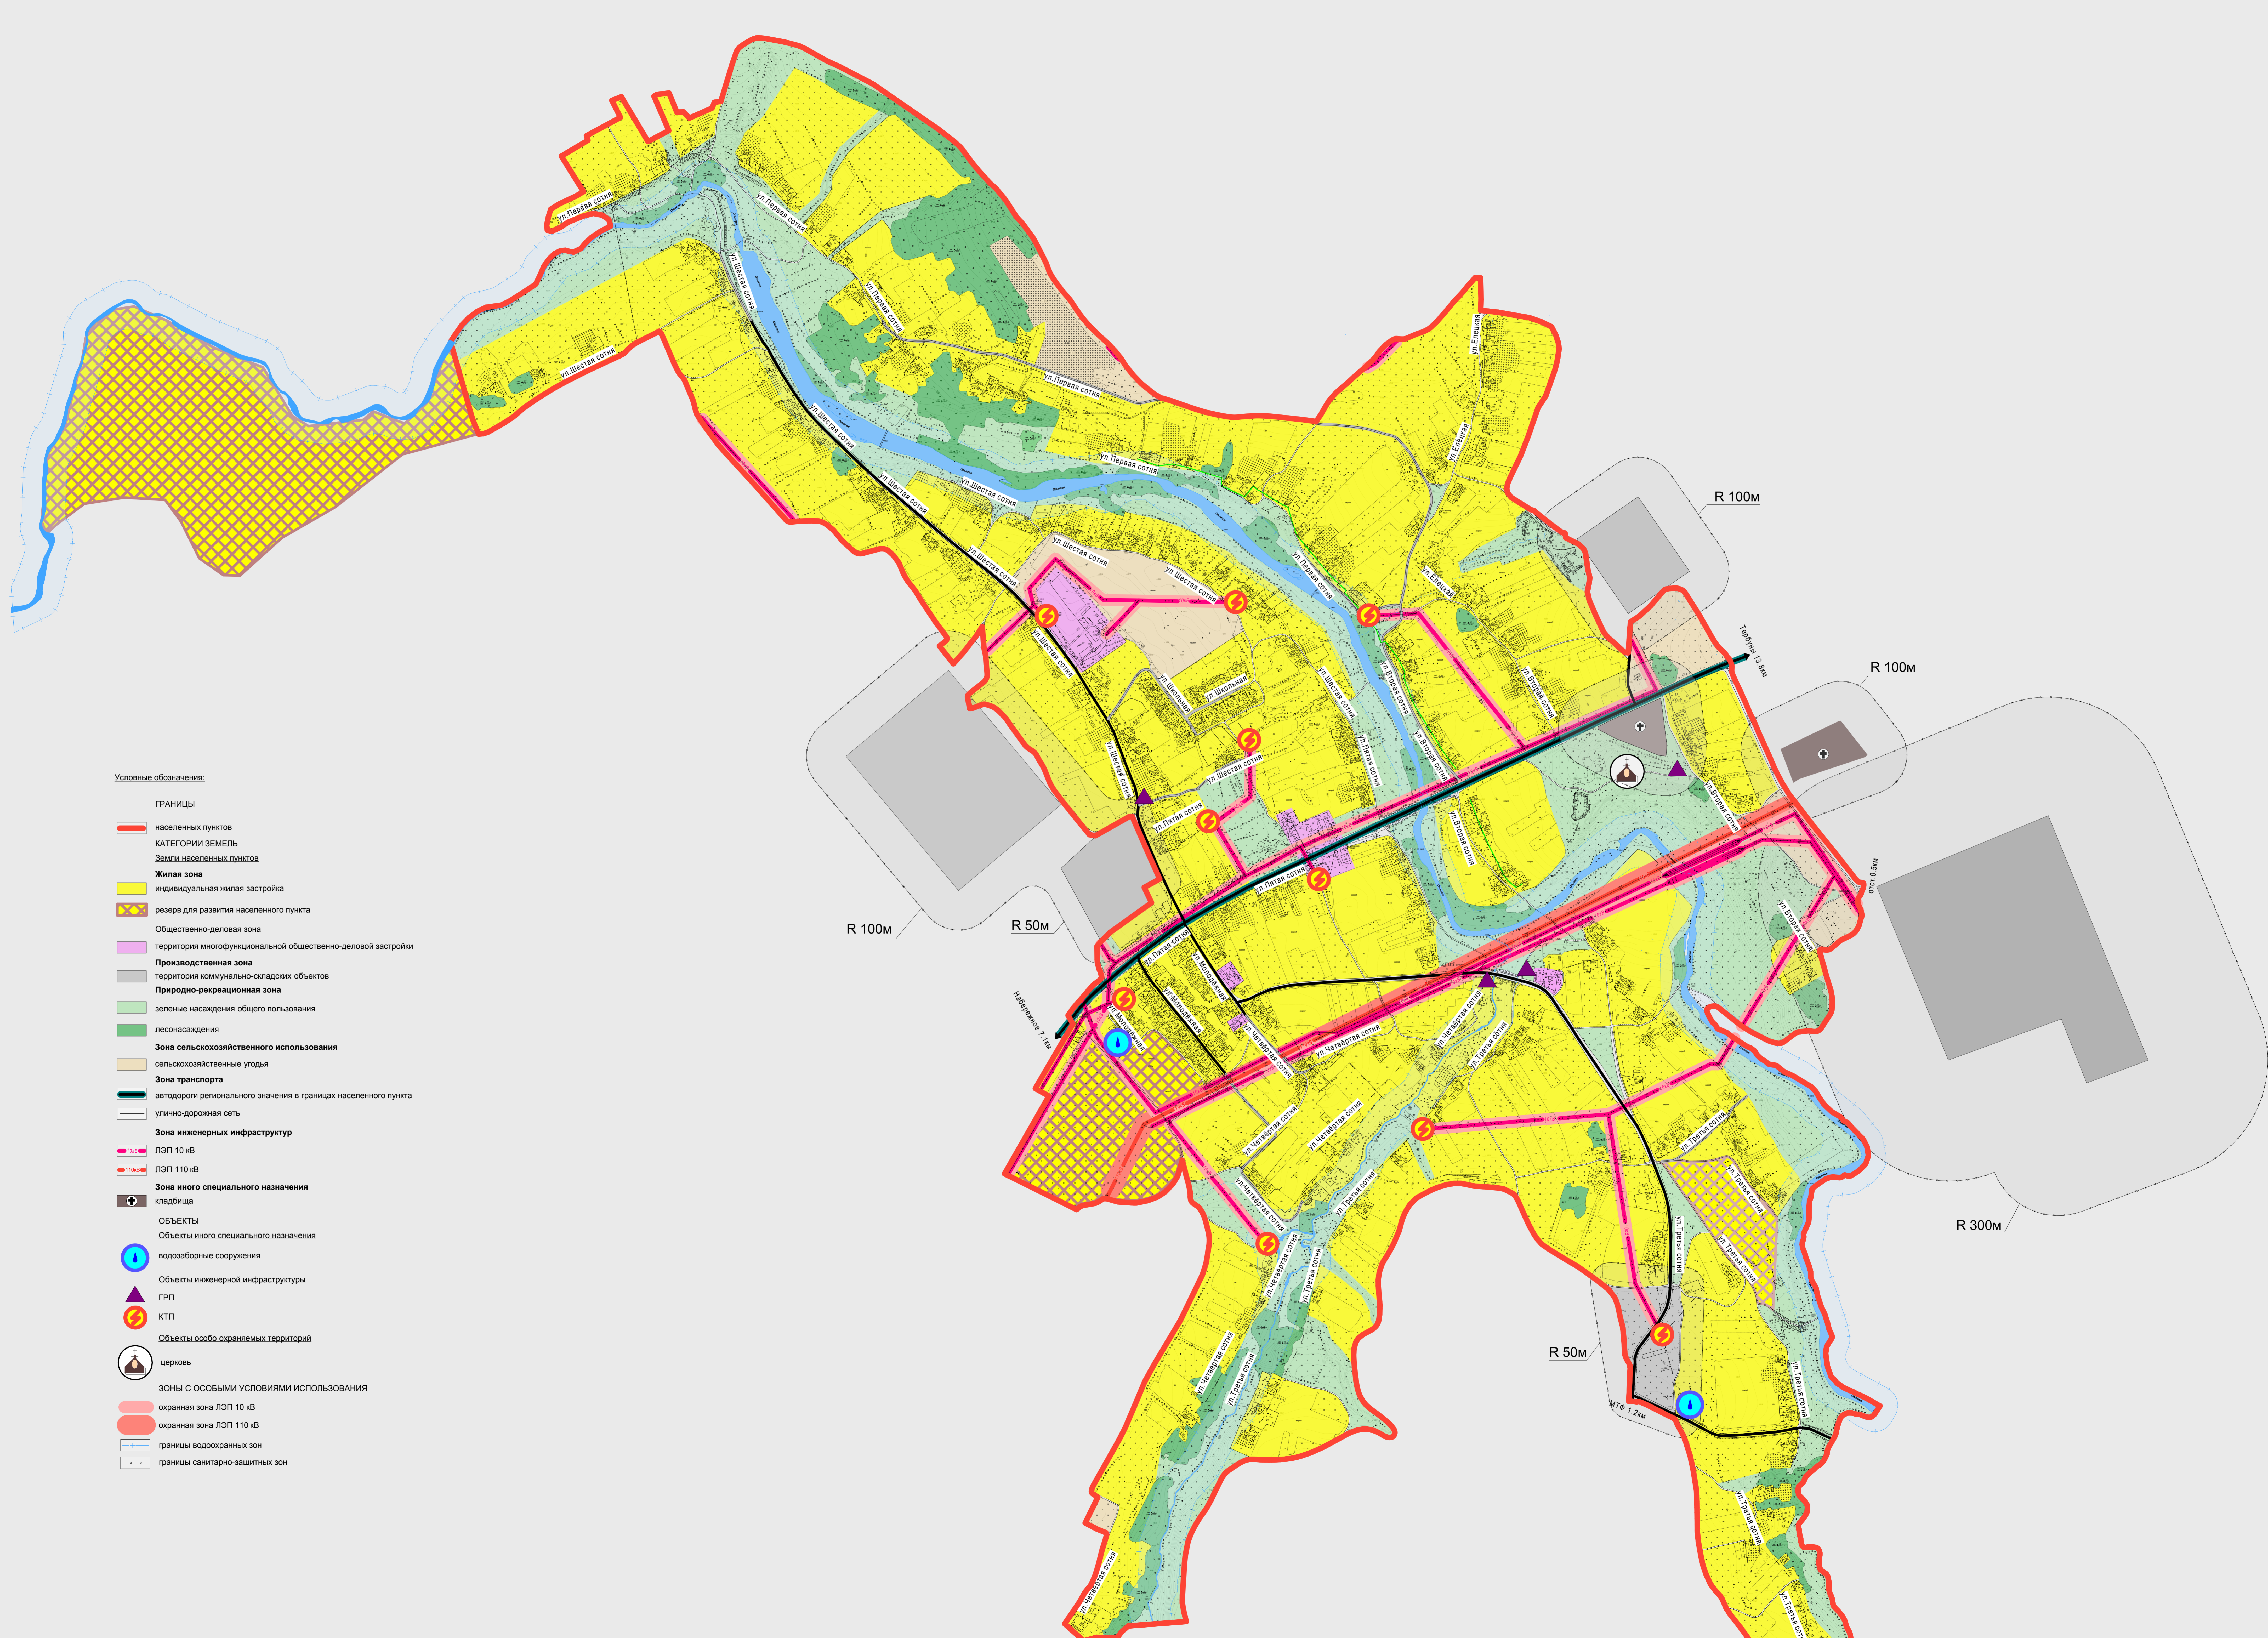

Условные обозначения:

- ГРАНИЦЫ**
- населенных пунктов
- КАТЕГОРИИ ЗЕМЕЛЬ**
- Земли населенных пунктов**
- Жилая зона**
- индивидуальная жилая застройка
- резерв для развития населенного пункта
- Общественно-деловая зона**
- территория многофункциональной общественно-деловой застройки
- Производственная зона**
- территория коммунально-складских объектов
- Природно-рекреационная зона**
- зеленые насаждения общего пользования
- лесонасаждения
- Зона сельскохозяйственного использования**
- сельскохозяйственные угодья
- Зона транспорта**
- автодороги регионального значения в границах населенного пункта
- улично-дорожная сеть
- Зона инженерных инфраструктур**
- ЛЭП 10 кВ
- ЛЭП 110 кВ
- Зона иного специального назначения**
- кладбища
- ОБЪЕКТЫ**
- Объекты иного специального назначения
- водозаборные сооружения
- Объекты инженерной инфраструктуры
- ГРП
- КТГП
- Объекты особо охраняемых территорий
- церковь
- ЗОНЫ С ОСОБЫМИ УСЛОВИЯМИ ИСПОЛЬЗОВАНИЯ**
- охранная зона ЛЭП 10 кВ
- охранная зона ЛЭП 110 кВ
- границы водоохранных зон
- границы санитарно-защитных зон

					478.12.11 - ГП		
					Генеральный план сельского поселения Урицкий сельсовет Тербунского муниципального района Липецкой области		
Имя	Фамилия	Пол	Место	Дата	Состав	Лист	Листов
ГАП	Ромышев И.В.				Карта современного использования, планировочных ограничений, анализ комплексного развития территории села Урицкое	ГП	2
Архитектор	Угладасова О.М.						
Инженер	Мельникова Е.Л.						
Инженер	Киселева Е.Ю.						
Инженер	Берлина Т.Е.						
					ООО "ЛипецкИнженеринг" проектный отдел		
					М 1 : 5 000		